


FASE	ERWE
1	27 ENKEL RES. 8 GROEPBEHUISING
2	62 ENKEL RES. 27 GROEPBEHUISING
3	33 ENKEL RES.
4	89 ENKEL RES. 36 GROEPBEHUISING
5	44 ENKEL RES.
6	66 ENKEL RES. 57 GROEPBEHUISING
7	54 ENKEL RES.
8	82 ENKEL RES. 18 GROEPBEHUISING
9	3 ENKEL RES. 21 GROEPBEHUISING

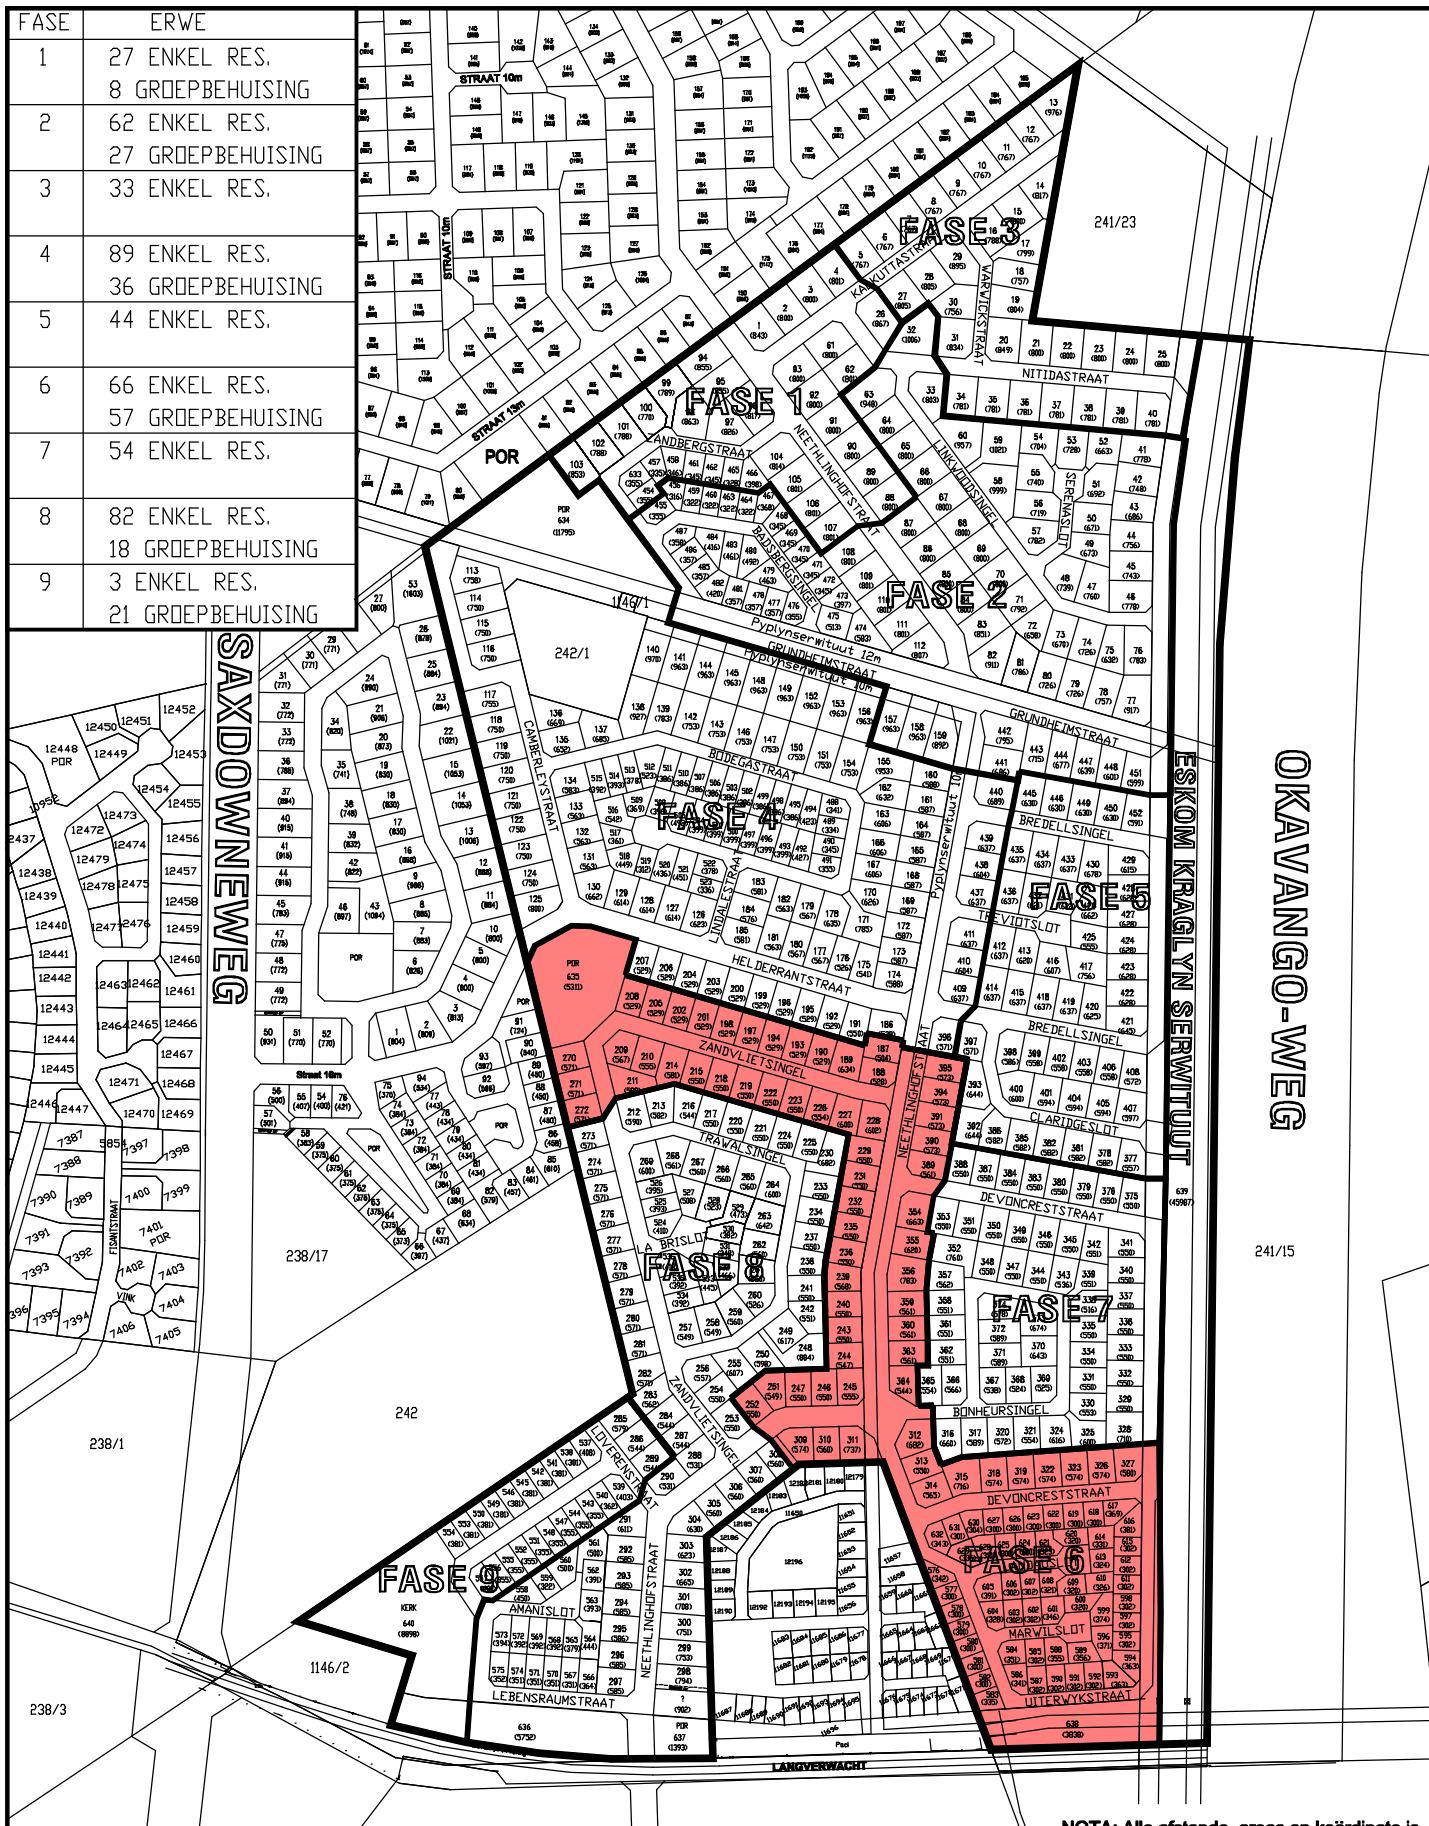

NOTA: Alle afstande, areas en koördinate is benaderd en moet finaal deur 'n Landmeter bepaal word.

SONERINGSTABEL			
ERWE	SONERING	AREA (HA)	%
1-453	Enkelresidensieel	30,48	54,4
454-633	Groepbehuising	5,76	10,3
634-635	Publieke Dopruimte	1,71	3,1
636-639	Privaat Dopruimte	5,70	10,2
640	Kerk	0,89	1,6
	Publieke Straat	11,46	20,4
TOTAAL		56	100

Getekener: CH	Datum: 19-03-2007
Tekening: ONDERVERDELINGSPLAN	
Projek: JACARANDAS	
Kliënt: COMMUNICARE	

Skalaal: 1:4 000

TV3

Taylor | van Rensburg | van der Spuy
 ARCHITECTS & PLANNERS
 Tel: (021) 8871281
 Fax: (021) 8821282
 E-Mail: info@tv3.co.za
 7600

Plan No: 4 Projek No: C2149